
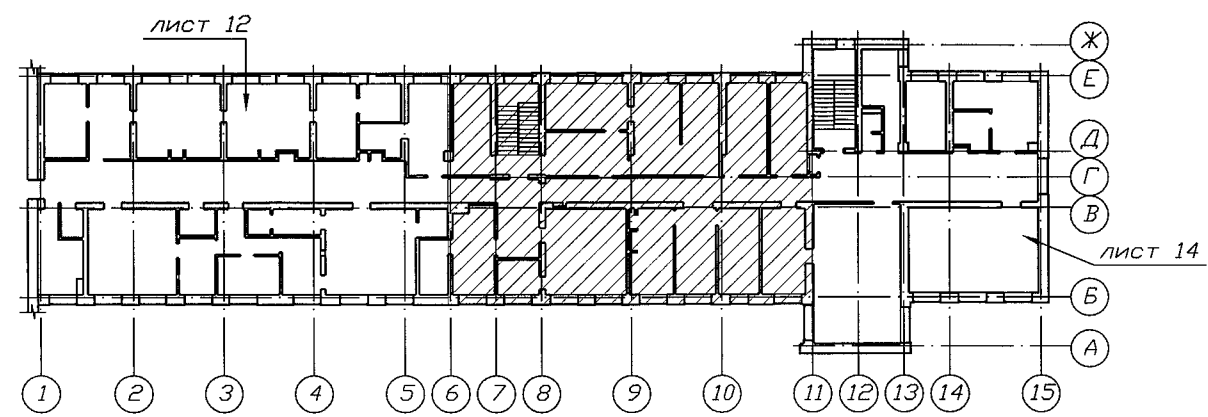


За отметку 0,000 принят уровень чистого пола фойе 1 этажа в осях 6-8/Б-В.

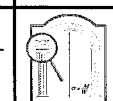

Изм.	Кол.уч.	Лист	№ док.	Подпись	Дата	Обмеры	Стадия	Лист	Листов
Разработал		Мартемьянова М.А.			05.11.		РП	13	31
Проверил		Мартемьянов Д.В.			05.11.				
План 2 этажа в осях 6-11/Б-Е							 ИП Мартемьянов Дмитрий Валерьевич		

Инв. № подл.	Подпись и дата	Взам. инв. №