



Фасад 1-15

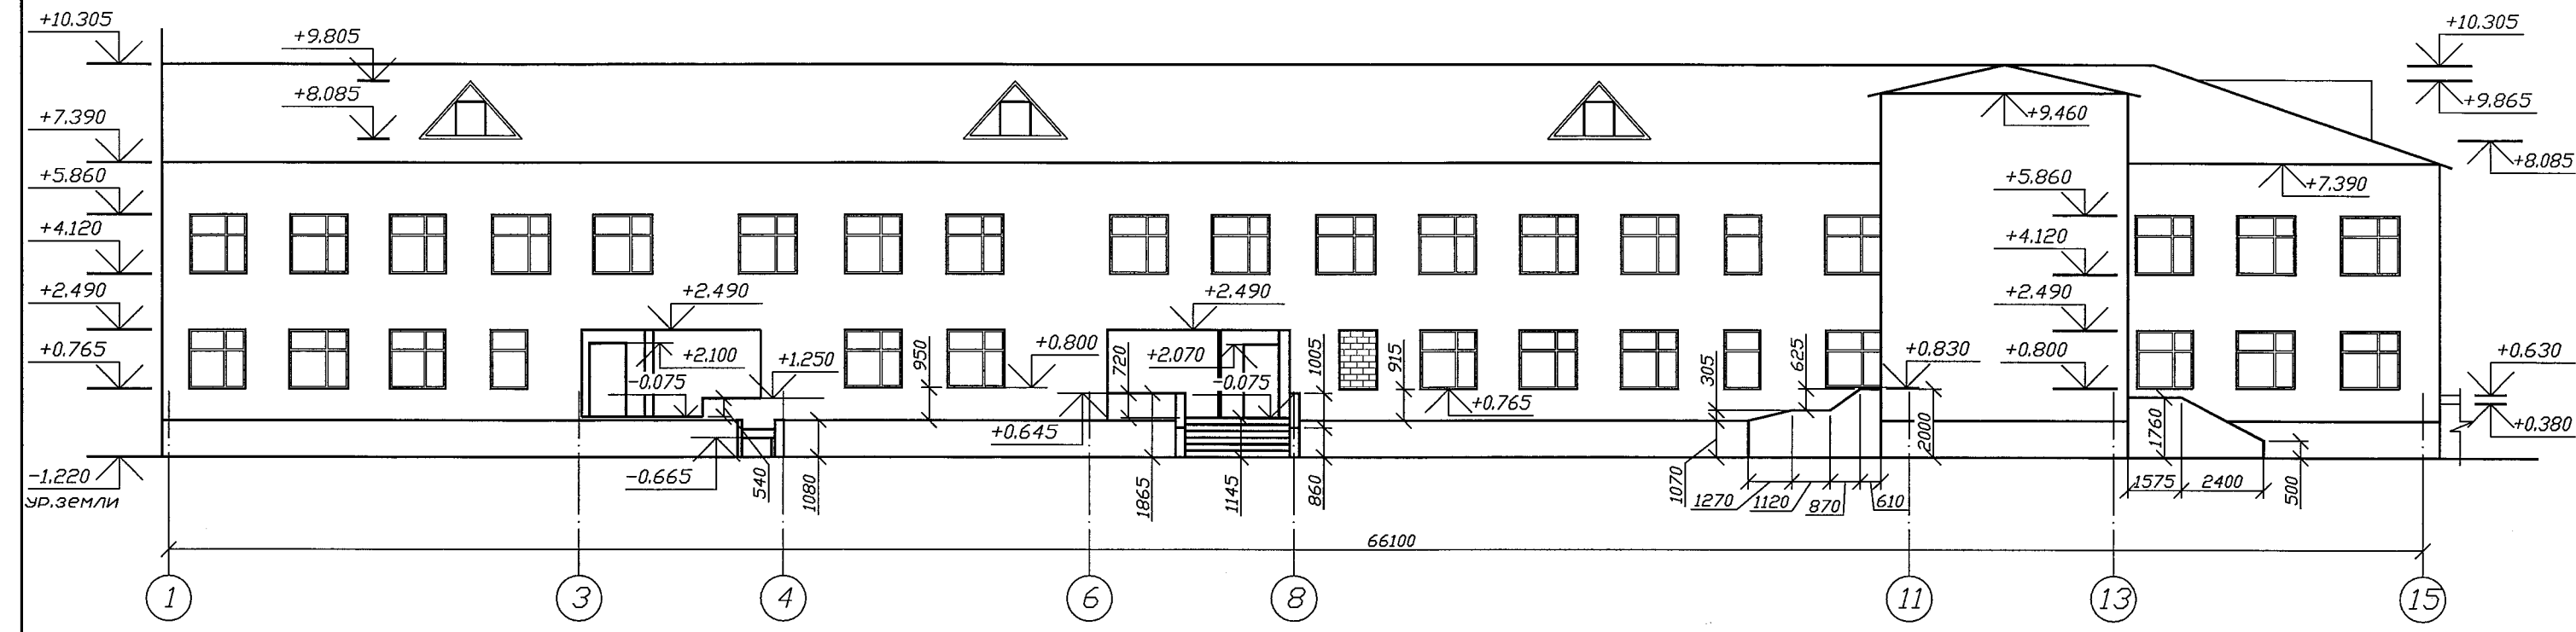


Фасад 15-1

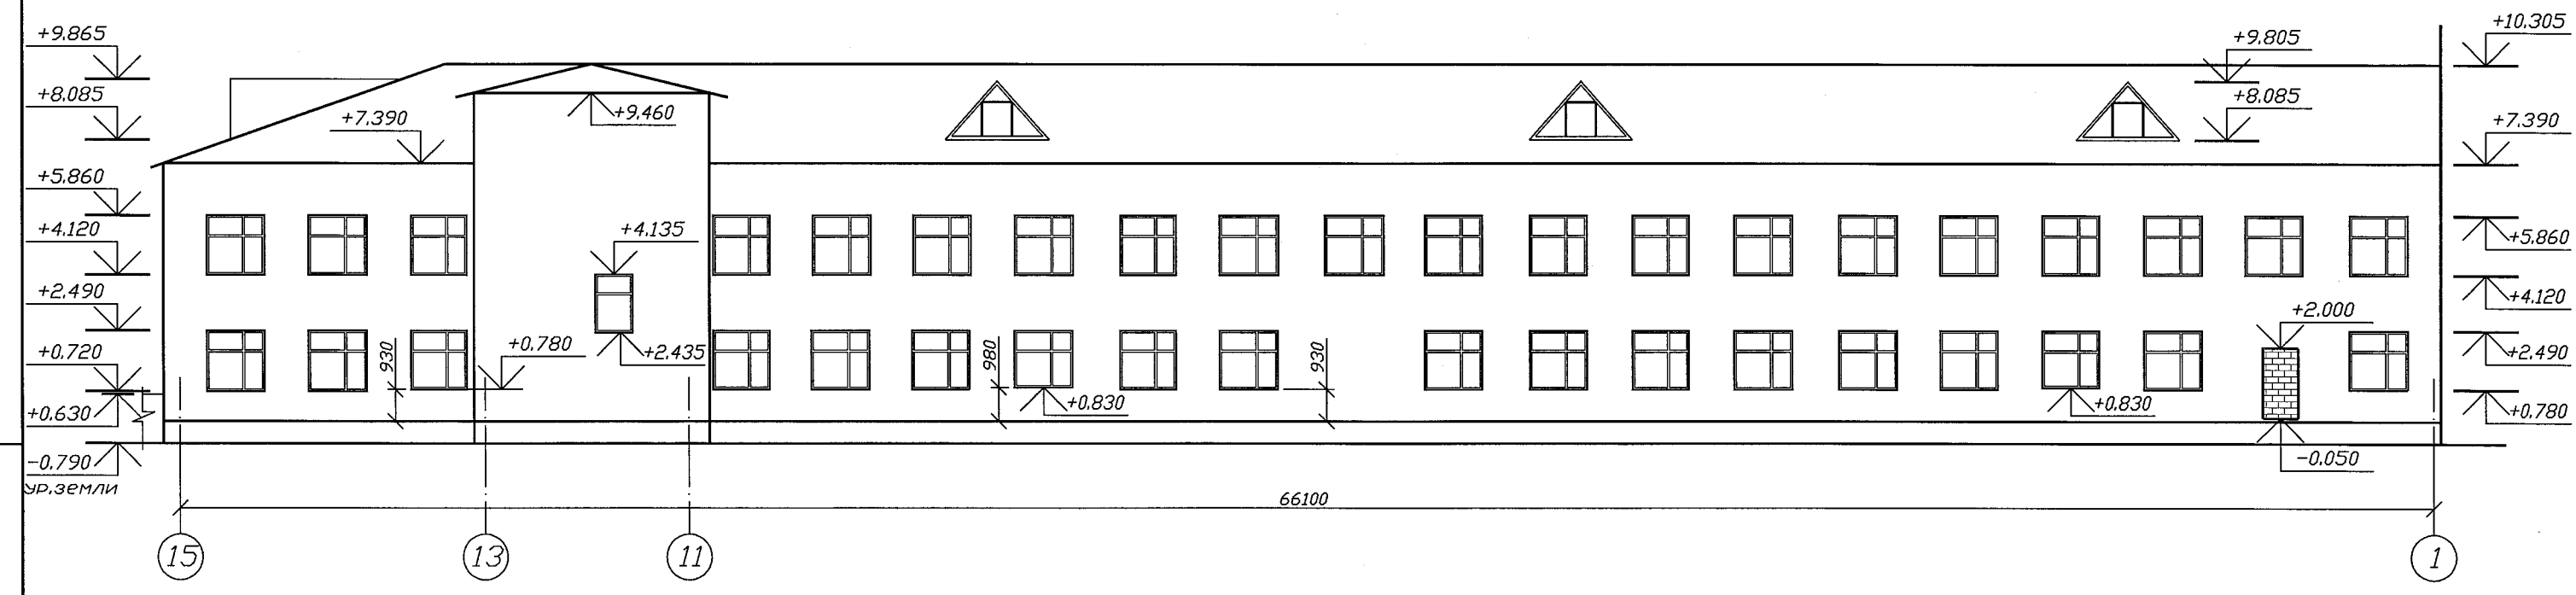

За отметку 0,000 принят уровень чистого пола фойе 1 этажа в осях 6-8/Б-В.

Инв. N подл.
 Подпись и дата
 Взам. инв. N

Изм.	Кол.уч.	Лист	N док	Подпись	Дата				
Разработал		Мартемьянова М.А.			05.11.	Обмеры	Стадия	Лист	Листов
Проверил		Мартемьянов Д.В.			05.11.		РП	19	31
						Фасад 1-15, 15-1.	 ИП Мартемьянов Дмитрий Валерьевич		