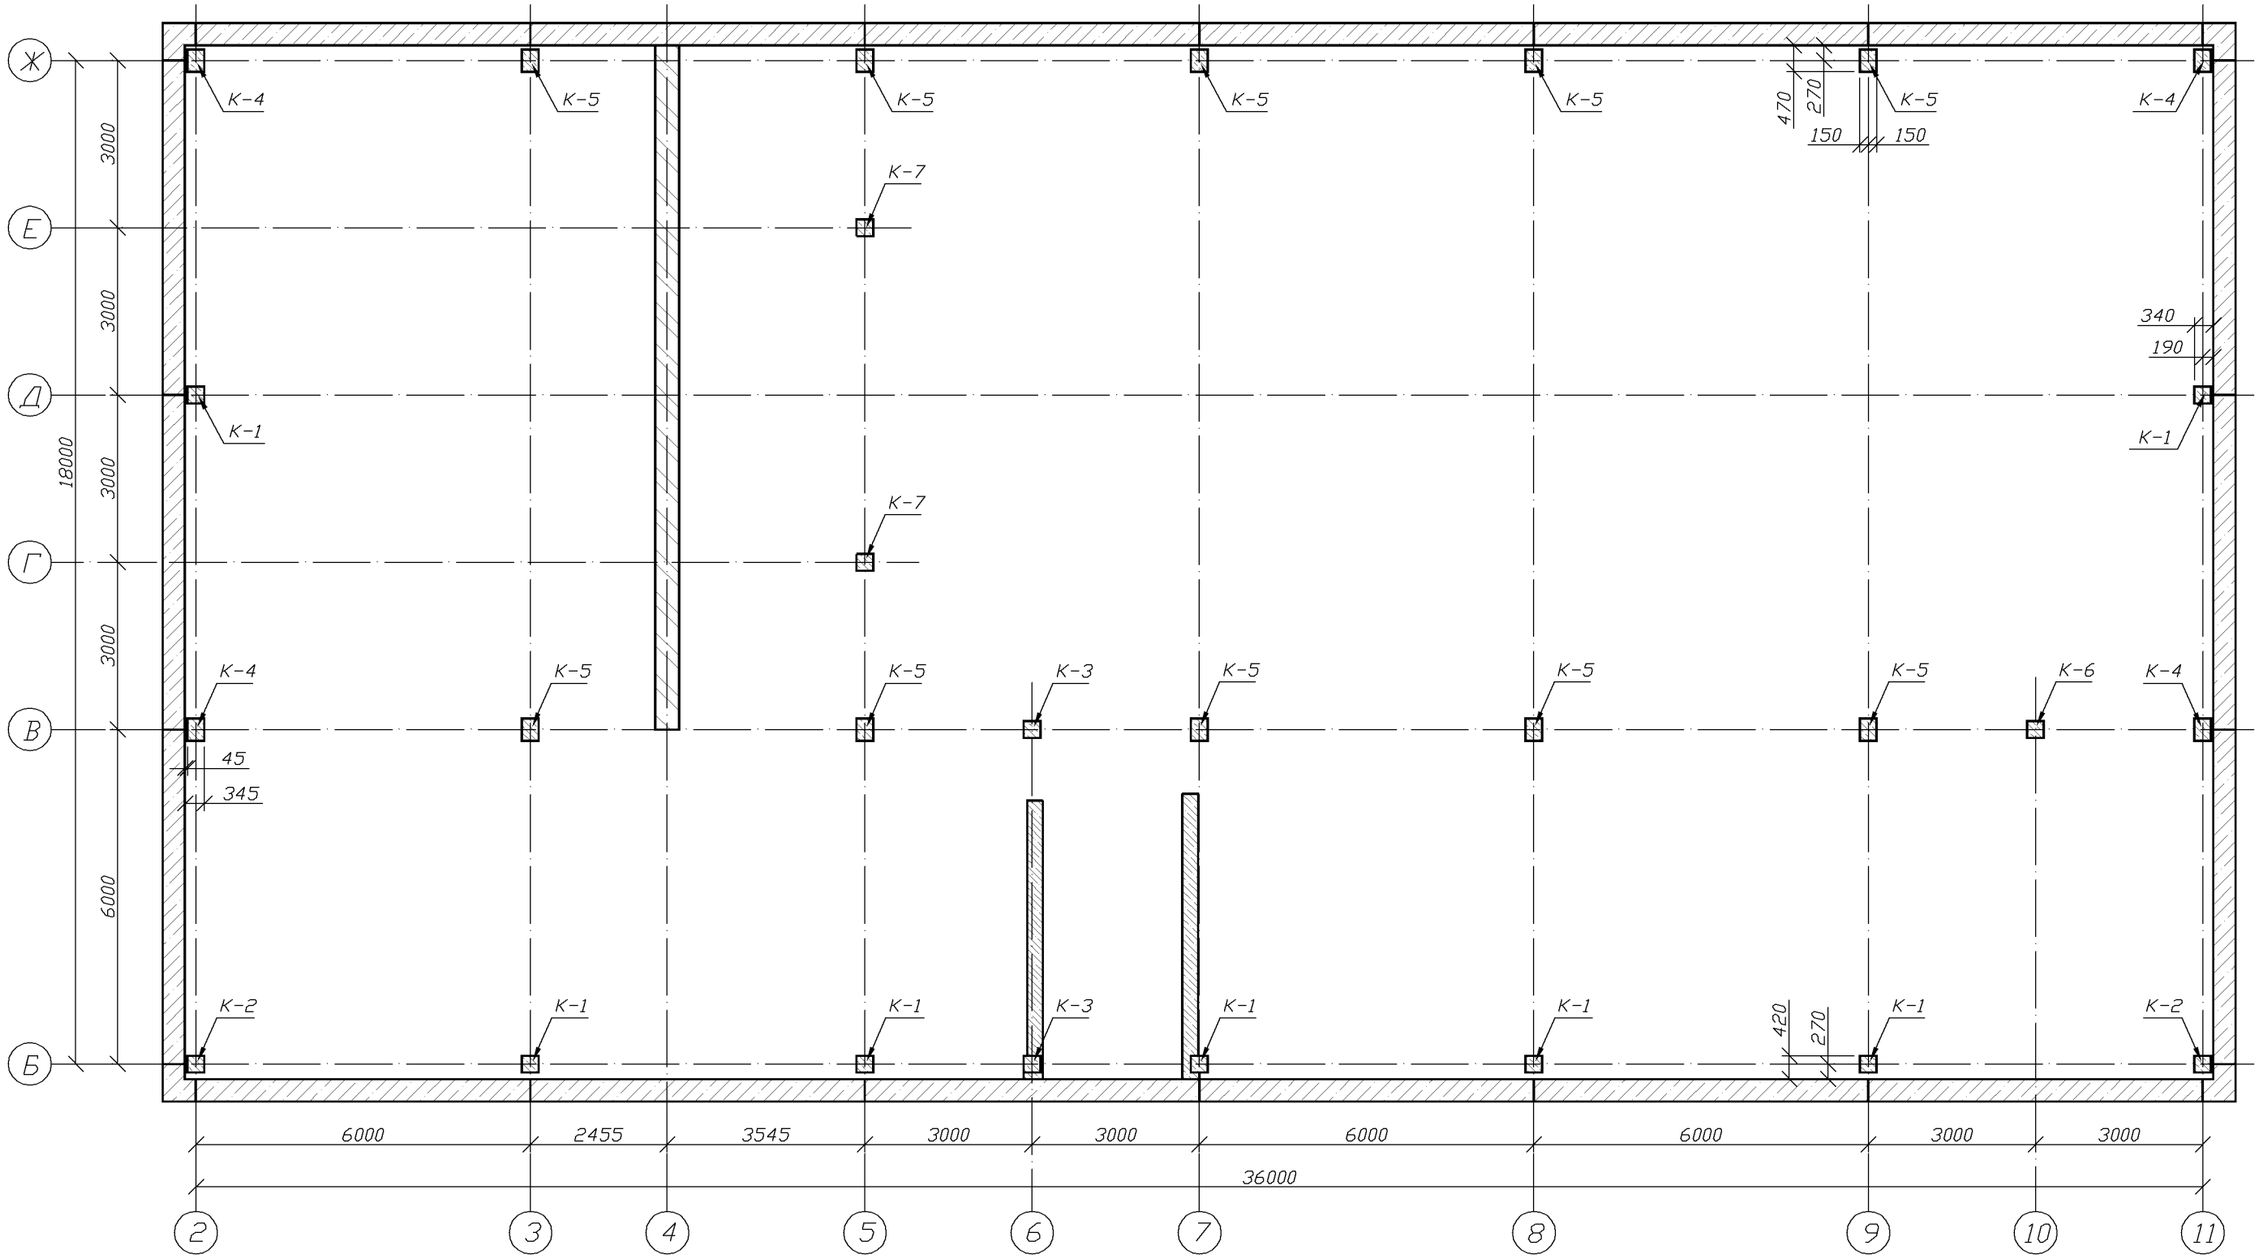

Условные обозначения

К-1 – Колонна 300х300 мм на 2 этажа, 2-х консольная – 7 шт.

К-2 – Колонна 300х300 мм на 2 этажа, 1 консольная – 2 шт.

К-3 – Колонна 300х300 мм на 1 этаж, 1 консольная – 2 шт.

К-4 – Колонна 300х400 мм на 2 этажа, 1 консольная – 4 шт.

К-5 – Колонна 300х400 мм на 2 этажа, 2-х консольная – 10 шт.

К-6 – Колонна 300х300 мм на 1 этажа, 1 консольная – 1 шт.

К-7 – Колонна 300х300 мм на 1 этажа – 2 шт.

Взам. инв. N	Подпись и дата	Инв. N подл.

Изм.	Кол.уч.	Лист	N док	Подпись	Дата				
Разработали		Мартемьянов Д.В.			04.08.	Обмерные работы.	Стадия	Лист	Листов
		Мартемьянова М.А.			04.08.		РП	11	24
						Схема расположения колонн.	Лицензия ГС-6-55-02-26-0-550401021444-004458-2 от 9 апреля 2007 г.		