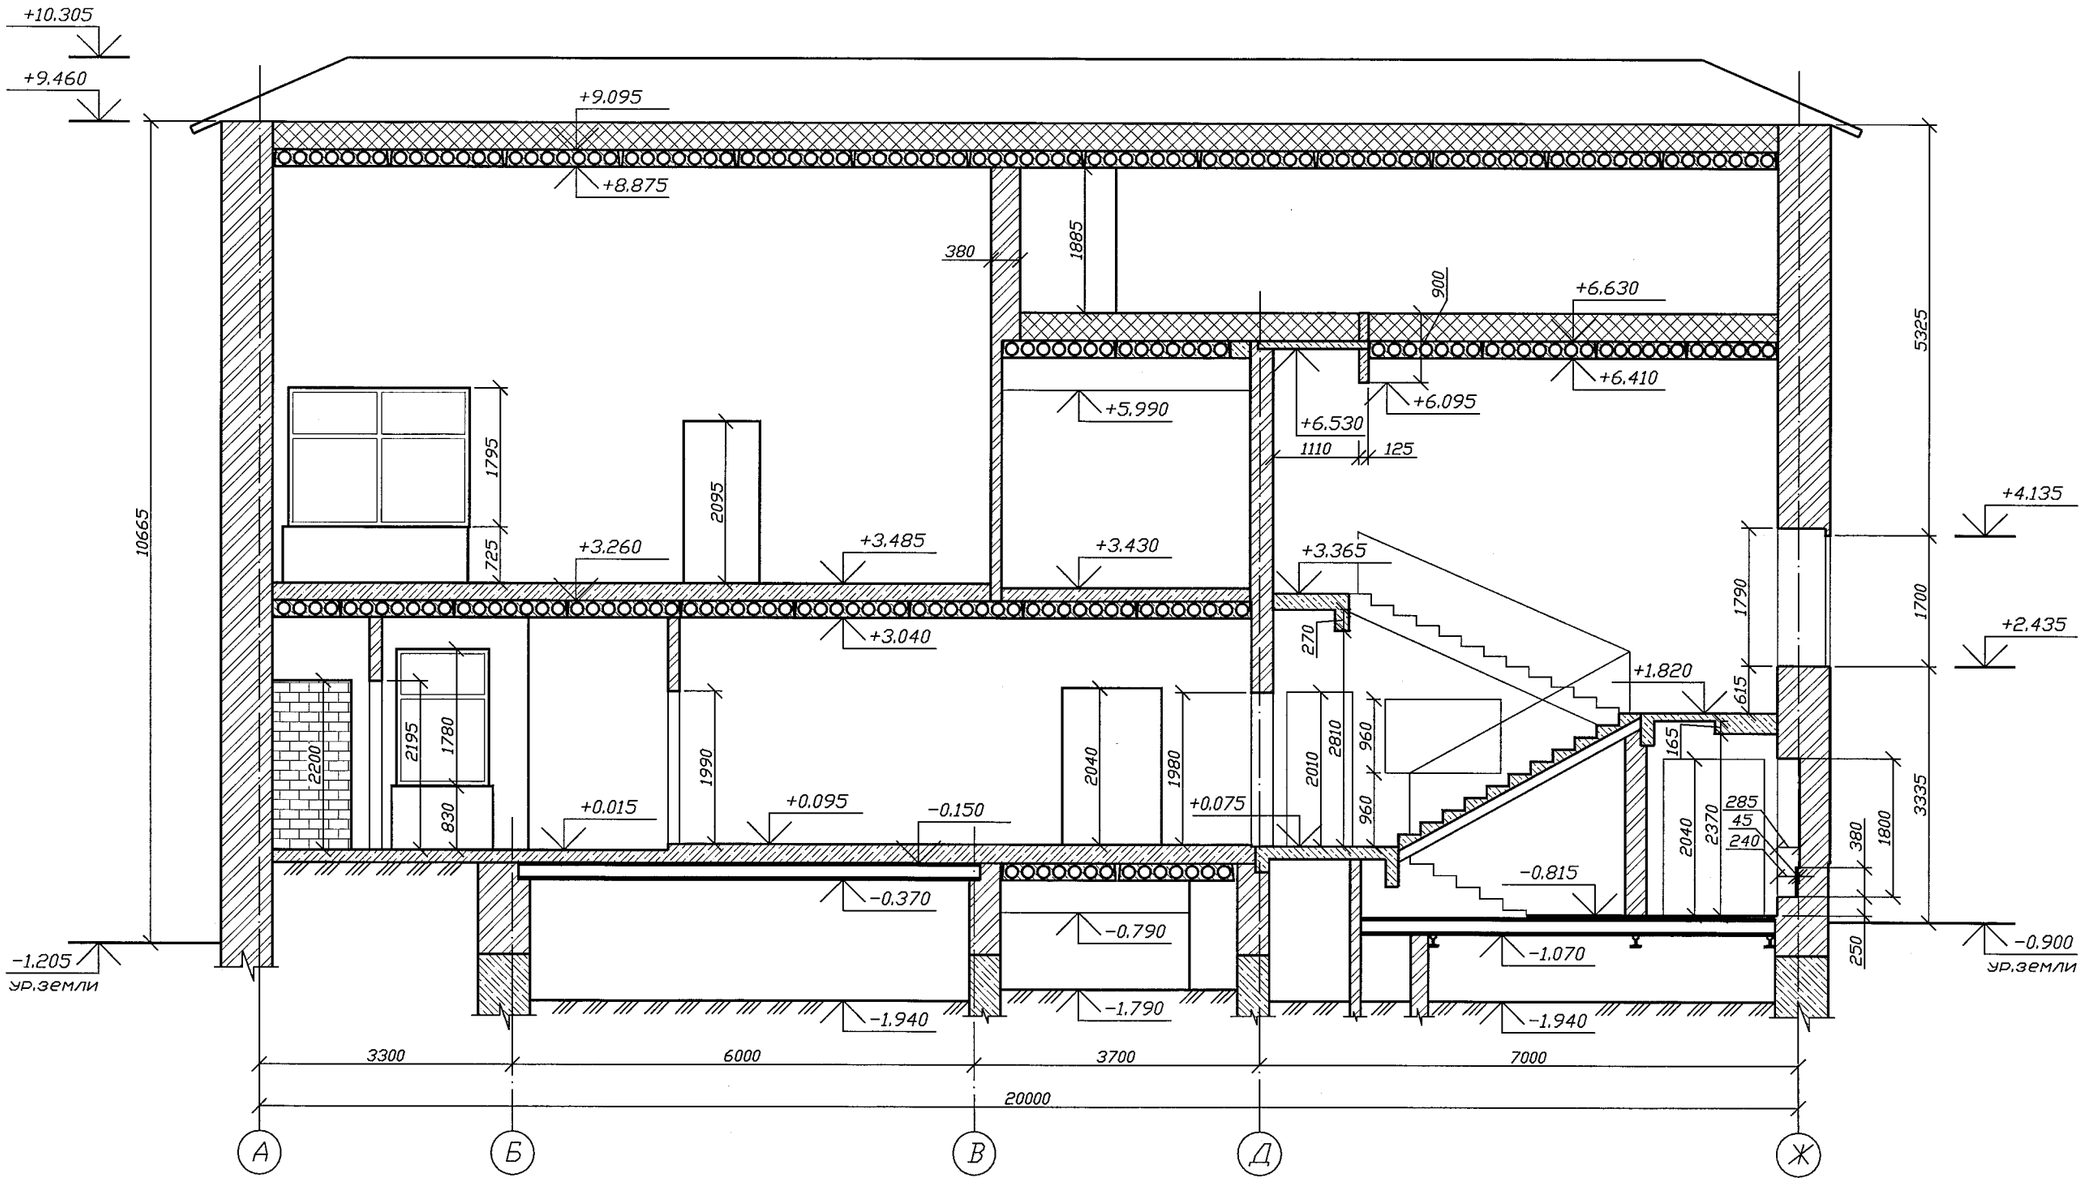

1. За отметку 0.000 принят уровень чистого пола фойе 1 этажа в осях 6-8/Б-В.
2. Уровень пола подвала переменный.

Изм.	Кол.уч.	Лист	N док.	Подпись	Дата
Разработал		Мартемьянова М.А.			05.11.
Проверил		Мартемьянов Д.В.			05.11.

Обмеры

Стадия	Лист	Листов
РП	17	31

Разрез 2-2.

ИП Мартемьянов Дмитрий Валерьевич

Взам. инв. N | Подпись и дата | Инв. N подл.